

PŮDORYS 6.NP

LEGENDA MÍSTNOSTÍ 6.np

BYT F25

ozn. místnost m²

611 zádveří 4,3

612 obytný prostor 46,3

613 ložnice 13,8

614 koupelna 5,8

užitná plocha celkem 70,2m²

LEGENDA MÍSTNOSTÍ 6.np

BYT F24

ozn. místnost m²


621 zádveří 3,6

622 obytný prostor 16,9

623 ložnice 12,0

624 koupelna 6,6

užitná plocha celkem 39,1m²

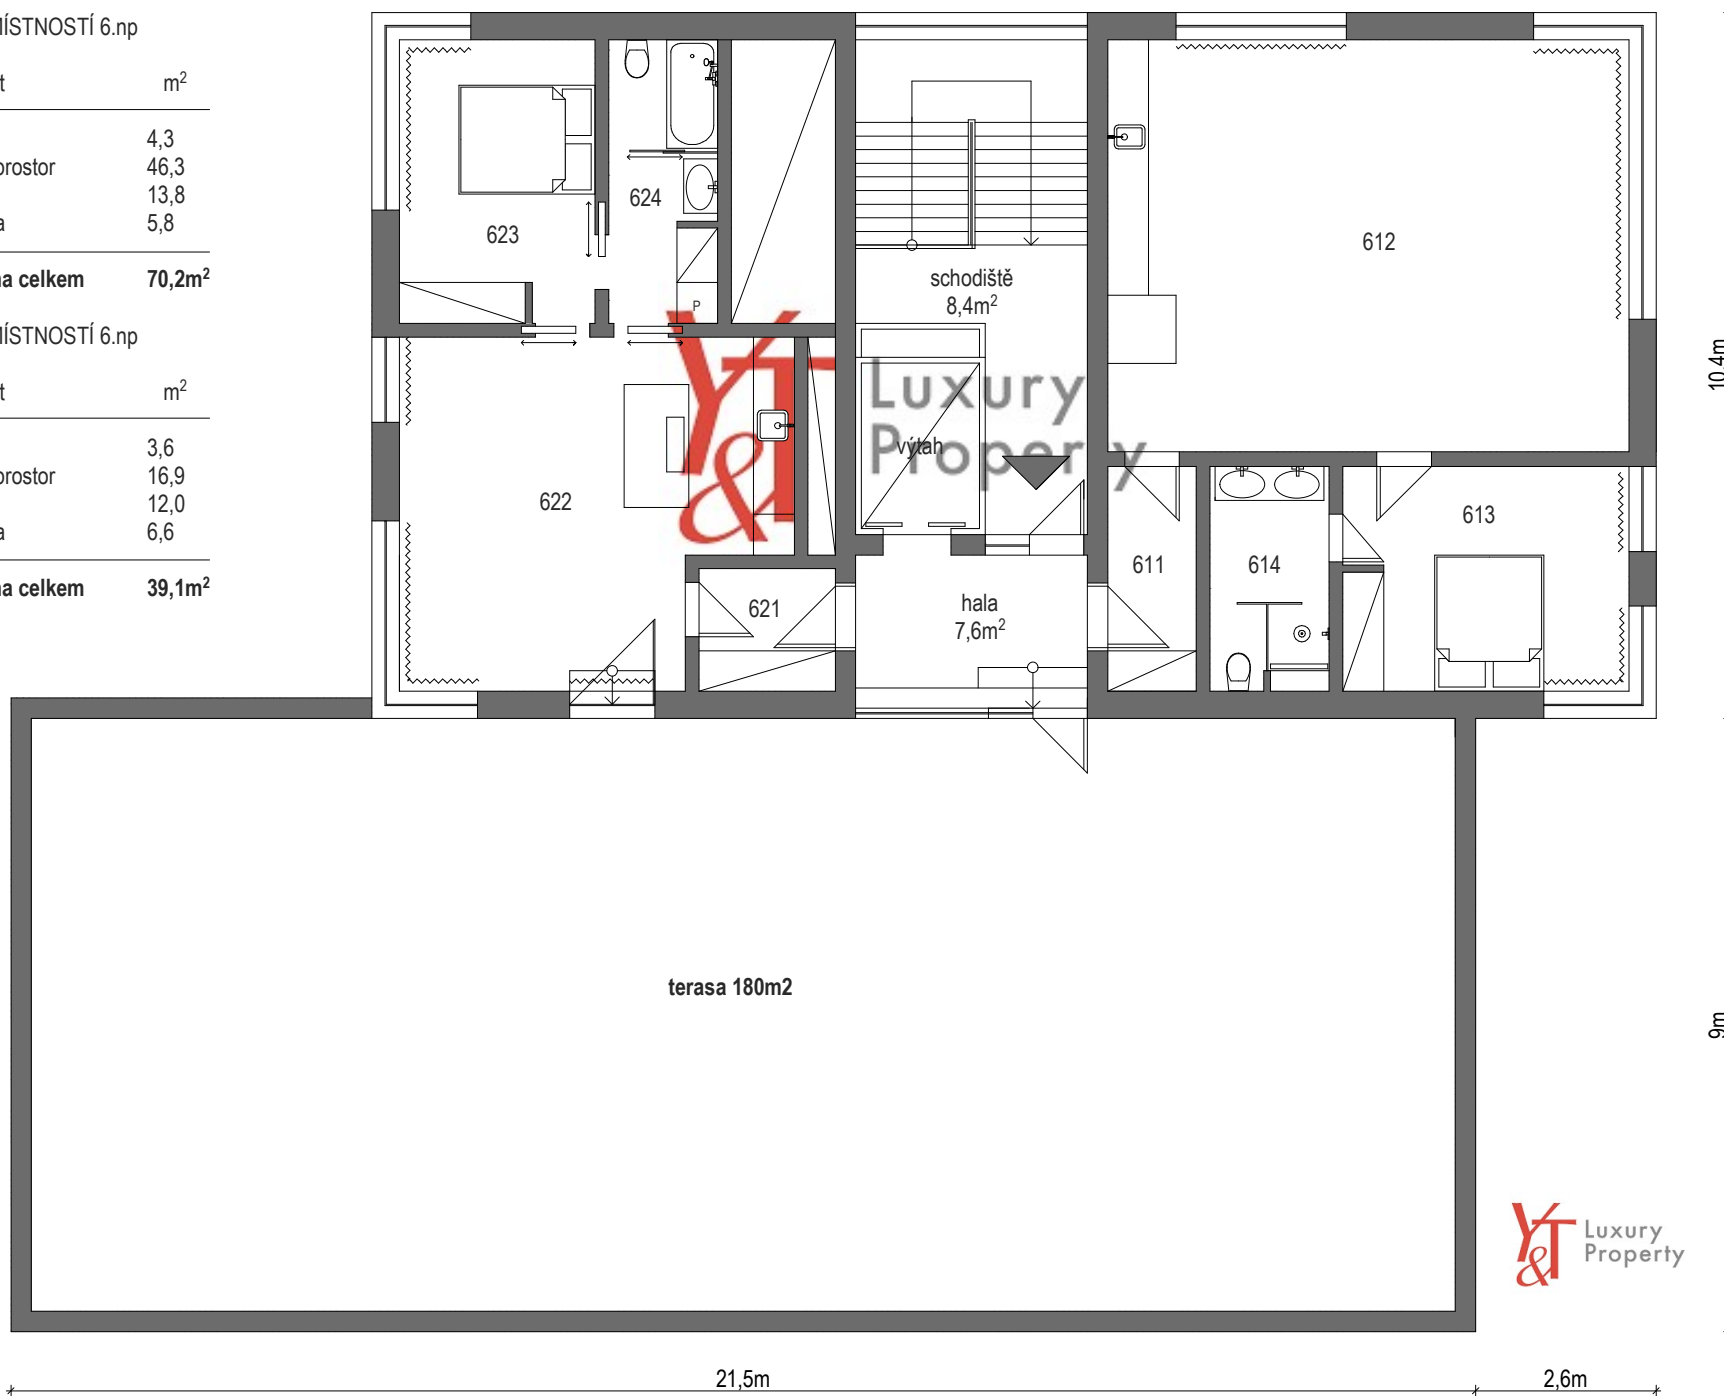

KORUNNÍ

